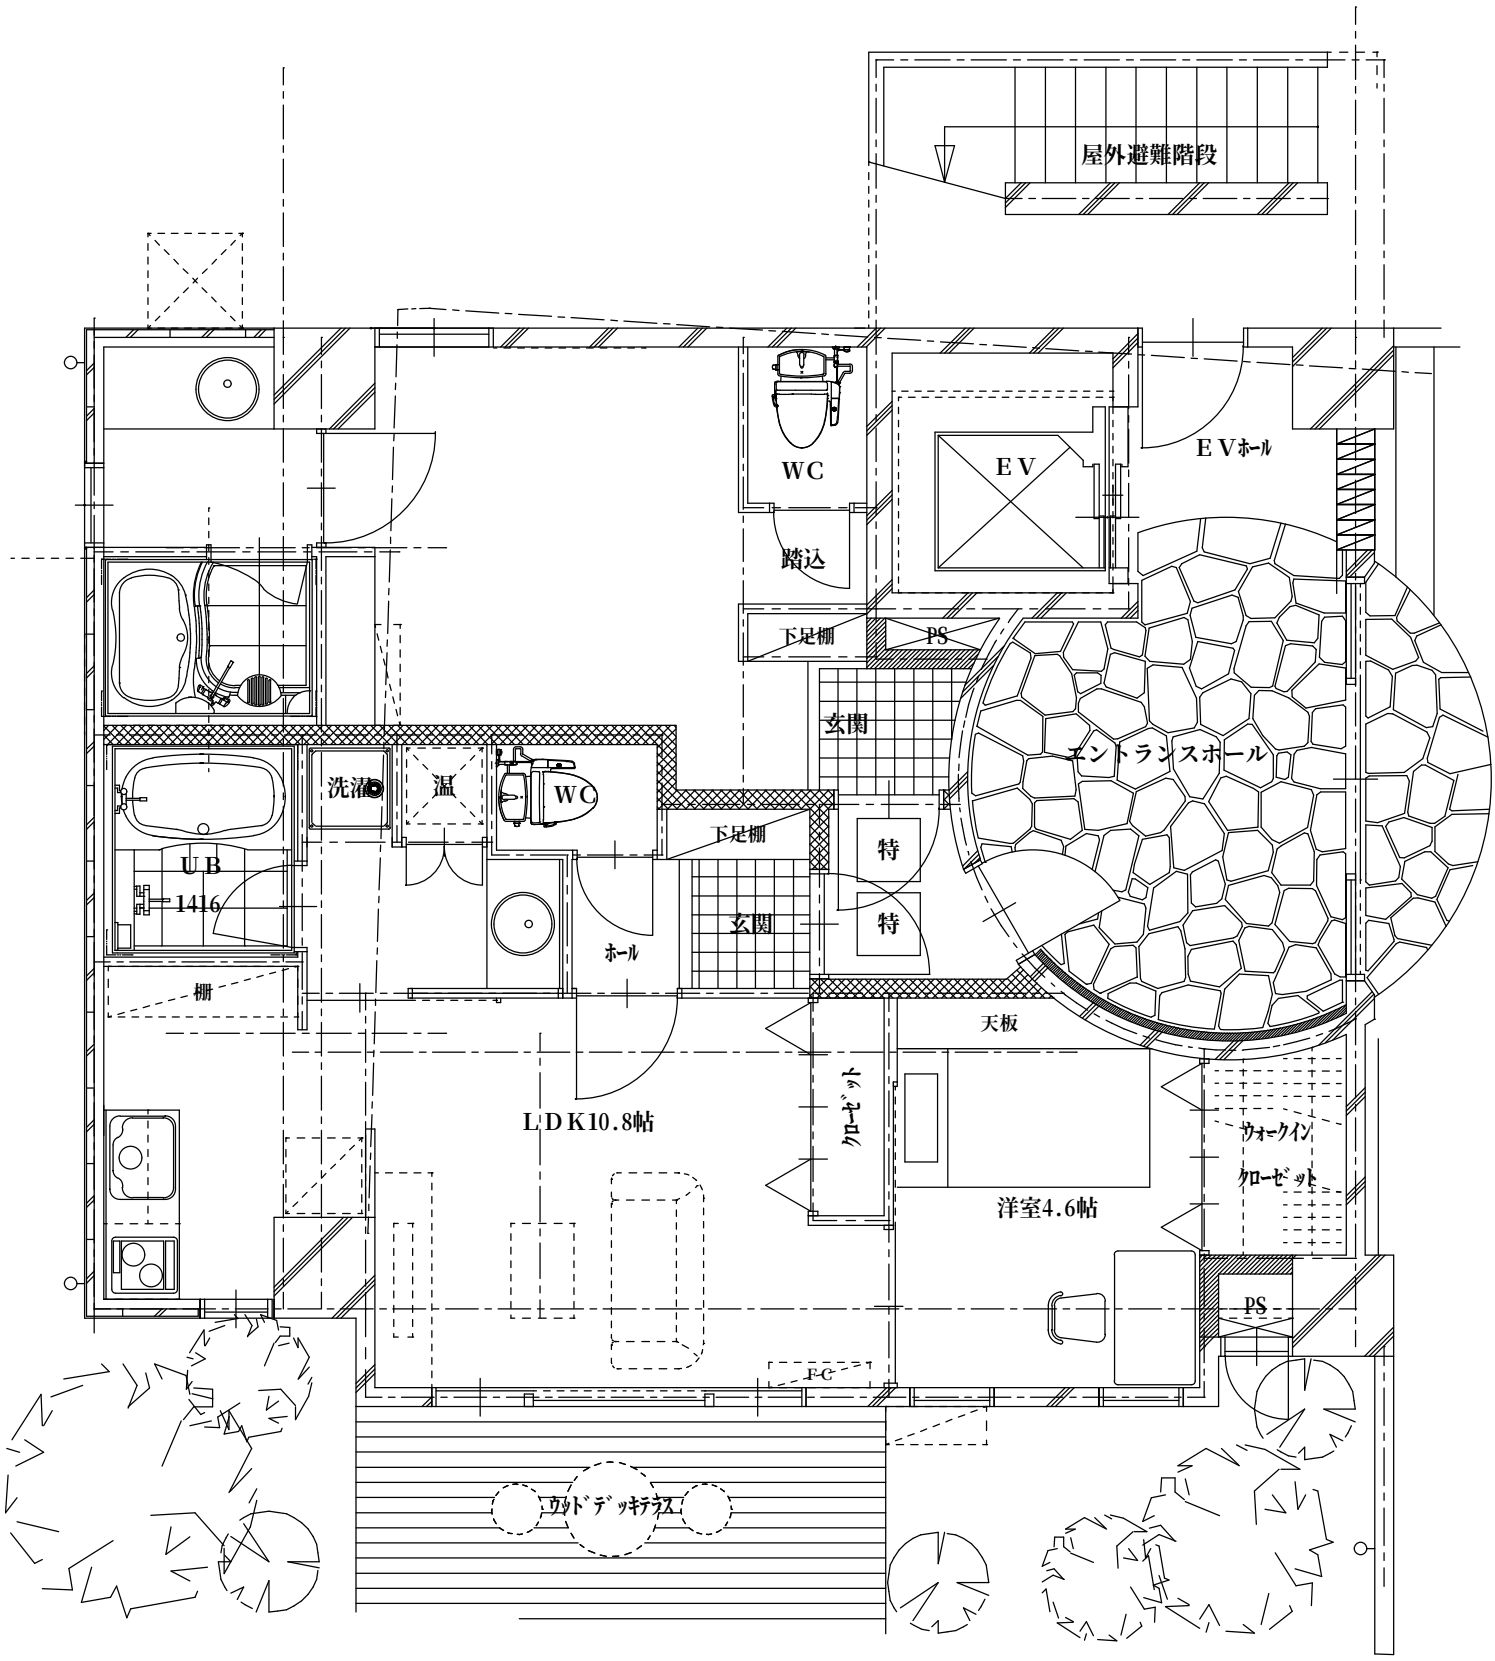
屋外避難階段
WC
EV
EVホール
踏込
下足棚
PS
玄関
エントランスホール
洗濯
温
WC
下足棚
特
特
UB
1416
玄関
ホール
柵
天板
クローゼット
LDK10.8帖
ウォークイン
クローゼット
洋室4.6帖
PS
FC
ウッドデッキテラス